
PROJET ARCHITECTURAL

PLAN DU REZ-DE-CHAUSSÉE (RDC)

ECHELLE: 1:100
DATE: SEPTEMBRE 2026
REF: ARCH-RDC-01

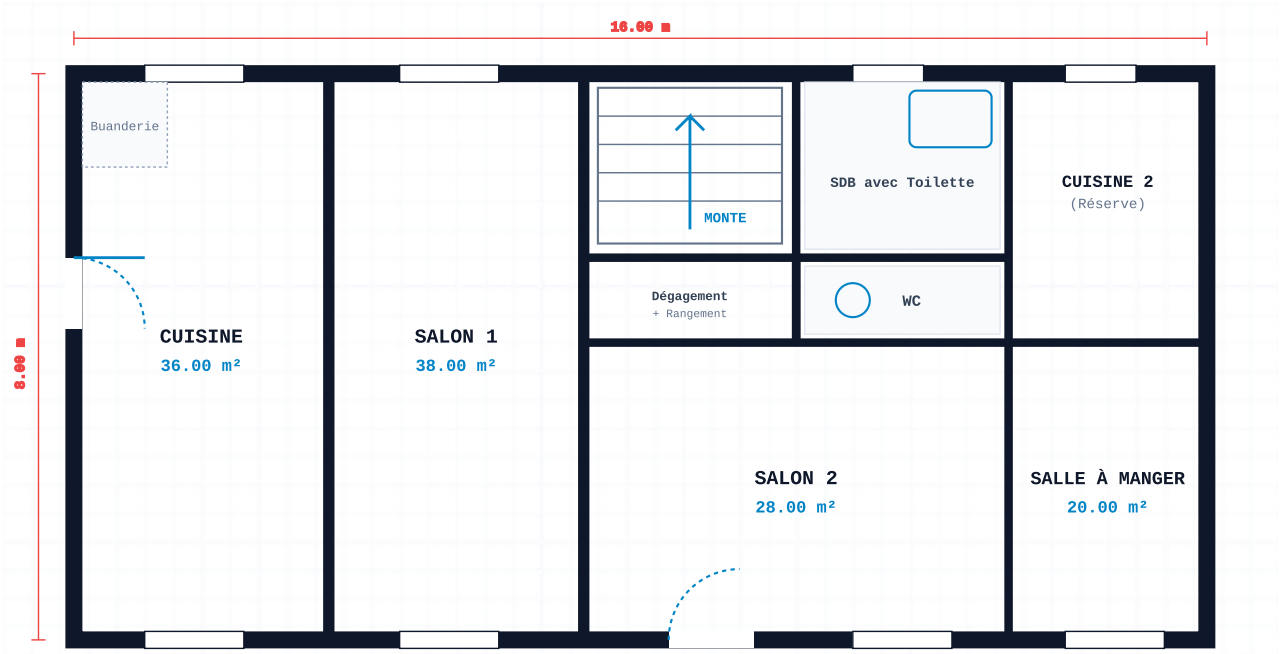

PIÈCE / ESPACE	TYPE DE REVÊTEMENT	SURFACE HABITABLE	REMARQUES / ÉQUIPEMENTS
Cuisine Principale	Carrelage grand format	**36.00 m²**	Espace buanderie intégré / Accès direct extérieur
Salon Principal (Séjour 1)	Parquet Chêne Bastide	**38.00 m²**	Grande baie vitrée / Traversant
Salon Secondaire (Séjour 2)	Parquet Chêne Bastide	**28.00 m²**	Coin TV / Salon d'accueil central
Salle à Manger	Carrelage / Parquet	**20.00 m²**	Adjacente à la cuisine secondaire
SDB, WCs, Dégagement, Cuisine 2	Carrelage technique	**26.00 m²**	Sanitaires complets, cage d'escalier

PROJET ARCHITECTURAL

PLAN DU 1ER ÉTAGE

ECHELLE: 1:100
DATE: SEPTEMBRE 2026
REF: ARCH-ETG1-02



ESPACE / PIÈCE	COMPOSITION & SANITAIRES	SURFACE	DESTINATION
Chambre 1 (Nord-Ouest)	Accès direct Bande d'eau (Douche/SDB)	**22.50 m²**	Chambre Suite A
Chambre 2 (Sud-Ouest)	Accès direct Salle d'eau / WC privatif	**21.00 m²**	Chambre Suite B
Chambre 3 (Nord-Est)	Escalier d'accès direct / Dressing	**24.00 m²**	Chambre Master / Suite C
Chambre 4 (Sud-Est)	SDB privative attenante (Douche + WC)	**20.50 m²**	Chambre Suite D
Palier, Couloir & SDBs	5 espaces d'eau / douches / 3 WCs	**24.00 m²**	Circulations et zones humides

PROJET ARCHITECTURAL

PLAN DU 2ÈME ÉTAGE (COMBLES / SUITES)

ECHELLE: 1:100
DATE: SEPTEMBRE 2026
REF: ARCH-ETG2-03



NIVEAU	NOMBRE DE CHAMBRES	SALLES D'EAU / WC	SURFACE TOTALE HABITABLE
Rez-de-Chaussée (RDC)	-	2 SDB / 2 WC / Buanderie	**122.00 m²**
1er Étage	4 Chambres Masters	5 Douches/SDB / 3 WC	**112.00 m²**
2ème Étage (Combles)	4 Chambres	2 SDB / 2 WC	**92.00 m²**
TOTAL GENERAL HABITABLE	**8 Chambres**	**9 SDB / 7 WC**	**326.00 m²**